



Тіркелетін жылжымайтын мүлік объектісіне
(көппәтерлі тұрғын үйлер, офистар, өндірістік, сауда объектілері және т.б.)
ТЕХНИКАЛЫҚ ПАСПОРТ (Н-2) / ТЕХНИЧЕСКИЙ ПАСПОРТ (Ф-2)
на регистрируемые объекты недвижимости
(многоквартирные жилые дома, офисы, промышленные, торговые объекты и т.п.)

1. Облысы Область	Ақмола облысы
2. Ауданы Район	Ақмолинская область Жарқайың ауд.
3. Қала (кенті, елді мекені) Город (поселок, населенный пункт)	р-н Жаркаинский Державин қ.
4. Қаладағы аудан Район в городе	г. Державинск
5. Мекен-жайы Адрес	Комсомольская көш., 36 ү.
6. Кадастрлық нөмір Кадастровый номер	ул. Комсомольская, д. 36
7. Түгөндеу нөмір Инвентарный номер	01:283:002:1626:1
8. Мақсат арналуы(жоспар бойынша литер) Целевое назначение (литер по плану)	7631 шаруашылық жалғай салу(Д), мектеп(А), тамбур(а), көлікжай(В), қазандық(Б) хоз. постройка(Д), Здание средней школы им.Н.К.Крупской(А), тамбур(а), гараж(В), котельная(Б)
9. Қордың санаты Категория фонда	тұрғын емес нежилой

(нежилой/жилой, если вторичный объект расположен в многоквартирном жилом доме, необходимо указать "ВО в составе МЖД")

ЖАЛПЫ МӘЛІМЕТТЕР / ОБЩИЕ СВЕДЕНИЯ

1. Сериясы, жобаның түрі Серия, тип проекта	-	8. Тұрғын емес үй-жайдың ауданы Площадь нежилых пом-ий	-
2. Қабат саны Число этажей	(Д) 1; (А) 2; (а) 1; (В) 1; (Б) 1	9. Пәтер саны Число квартир	-
3. Құрылыс ауданы Площадь застройки	3147,7	10. Үй-жайлар, бөлмелер саны Число помещений, комнат	86
4. Ғимараттың ауқымы	18375,7	11. Қабырға материалы	темірлі бетон құмды блок кірпіш т/б плиталар железобетон
5. Жалпы алаңы Общая площадь	3368	12. Салынған жылы Год постройки	1990
6. Балконның, лоджияның және т.б. алаңы Площадь балкона, лоджии ж.б.	-	13. Табиғи тозу Физический износ	35
7. Тұрғын ауданы Жилая площадь	1942,5		

реестровый № заказ 10100571823665

Паспорт
Паспорт составлен

18.03.2022

ж. жасалған
г.

Бөлімше басшысы
Руководитель отделения (қолы / подпись)

Аубакиров М.Н.

М.О.
М.П.



НЕГІЗГІ ҚҰРЫЛЫСТЫҢ КОНСТРУКТИВТІК ЭЛЕМЕНТТЕРІНІҢ ТЕХНИКАЛЫҚ СИПАТТАМАСЫ
ТЕХНИЧЕСКОЕ ОПИСАНИЕ КОНСТРУКТИВНЫХ ЭЛЕМЕНТОВ ОСНОВНОГО СТРОЕНИЯ

№	Конструктивтік элементтердің атауы Наименование конструктивных элементов	Конструктивтік элементтердің сипаттамасы (материал, өрленуі және т.б.) Описание конструктивных элементов (материал, отделка и т.д.)	Техникалық жағдайы (отыруы, шіруі, жарылуы және т.б.) Техническое состояние (осадка, гниль, трещины и т.д.)	Тозу % Износ %	Ағымдағы өзгерістер / Текущие изменения
1	2	3	4	5	6
А - Здание средней школы им.Н.К.Крупской					
1	Іргетасы Фундамент	т/б блоктар ж/б блоки	Қанағаттанарлық Удовлетворительное	30	
2	а) ішкі және сыртқы тұрақты қабырғалары наружные и внутренние капитальные стены	темірлі бетон железобетон	Қанағаттанарлық Удовлетворительное	30	
	б) ара қабырға перегородки	кірпіш кирпич	Қанағаттанарлық Удовлетворительное	30	
3	Аражабын Перекрытия	шатырлық чердачное	т/б плиталар ж/б плиты	Қанағаттанарлық Удовлетворительное	30
		қабатаралық междустажное	т/б плиталар ж/б плиты	Қанағаттанарлық Удовлетворительное	30
4	шатыр кровля	профилді тақта профлист	Қанағаттанарлық Удовлетворительное	30	
5	Еден Полы	1-ші қабаттың 1-го этажа	тақтайлы дощатый	Қанағаттанарлық Удовлетворительное	30
		келесі қабаттардың последующих этажей	тақтайлы дощатый	Қанағаттанарлық Удовлетворительное	30
6	Ойықтар Провмы	терезелер окна	пластик пластик	Қанағаттанарлық Удовлетворительное	30
		есіктер двери	металды металлические	Қанағаттанарлық Удовлетворительное	30
7	Өрлеу жұмыстары Отделочные работы	ішкі внутренние	левкас левкас	Қанағаттанарлық Удовлетворительное	30
		сыртқы наружные	металлический сайдинг металлический сайдинг	Қанағаттанарлық Удовлетворительное	30
8	Ыстық су мен қамтамасыздандырылған Горячее водоснабжение				
9	Су құбыры / Водопровод	иә / да	Қанағаттанарлық Удовлетворительное	30	
10	Канализация / Канализация	иә / да	Қанағаттанарлық Удовлетворительное	30	
11	Электрмен жарықтандыру Электроосвещение	иә / да	Қанағаттанарлық Удовлетворительное	30	
12	Жылу Отопление	пешті / печное	иә / да	Қанағаттанарлық Удовлетворительное	30
13		газ пешті / печное газовое			
14		ЖЭО-нан / от ТЭЦ			
15		АГВ-дан / от АГВ			
16		жеке жылу қондырғынан от индивидуальной отопительной установки	газбен на газе		
17			қатты сұйықпен на твердом топливе		
18		аудандық қазандығынан от районной котельной	газбен на газе		
19			қатты сұйықпен на твердом топливе		
20		Басқа жұмыстар / Разные работы			

Техникалық паспортқа қоса берілетін құжаттардың тізбесі
 Перечень документов, прилагаемых к техническому паспорту:

- Қабаттық жоспарлар
Позтажные планы _____ 3
- Қабаттық жоспарларға экспликация
Экспликация к позтажным планам _____ 3
- Ерекше белгілері
Особые отметки _____

1961 года постройки

НЕПІЗГІ ҚҰРЫЛЫСТЫҢ КОНСТРУКТИВТІК ЭЛЕМЕНТТЕРІНІҢ ТЕХНИКАЛЫҚ СИПАТТАМАСЫ
ТЕХНИЧЕСКОЕ ОПИСАНИЕ КОНСТРУКТИВНЫХ ЭЛЕМЕНТОВ ОСНОВНОГО СТРОЕНИЯ

№	Конструктивтік элементтердің атауы Наименование конструктивных элементов	Конструктивтік элементтердің сипаттамасы (материал, өрленуі және т.б.) Описание конструктивных элементов (материал, отделка и т.д.)	Техникалық жағдайы (отыруы, шіруі, жарылуы және т.б.) Техническое состояние (осадка, гниль, трещины и т.д.)	Тозу % Износ %	Ағымдағы өзгерістер / Текущие изменения	
1	2	3	4	5	6	
а - тамбур						
1	Іргетасы Фундамент	шой тас - ленталы бутово-ленточный	Қанағаттанарлық Удовлетворительное	30		
2	а) ішкі және сыртқы тұрақты қабырғалары наружные и внутренние капитальные стены	кірпіш кирпич	Қанағаттанарлық Удовлетворительное	30		
	б) ара қабырға перегородки					
3	Аражабын Перекрытия	шатырлық чердачное	ағашты түптеу дерев. переплет	Қанағаттанарлық Удовлетворительное	30	
		қабатаралық междуэтажное				
4	шатыр кровля	шифер шифер	Қанағаттанарлық Удовлетворительное	30		
5	Еден Полы	1-ші қабаттың 1-го этажа	ағаш дерево	Қанағаттанарлық Удовлетворительное	30	
		келесі қабаттардың последующих этажей				
6	Ойықтар Проемы	терезелер окна	қарапайым простые	Қанағаттанарлық Удовлетворительное	30	
		есіктер двери	ағаш деревянные	Қанағаттанарлық Удовлетворительное	30	
7	Өрлеу жұмыстары Отделочные работы	ішкі внутренние				
		сыртқы наружные				
8	Ыстық су мен қамтамасыздандырылған Горячее водоснабжение					
9	Су құбыры / Водопровод					
10	Канализация / Канализация					
11	Электрмен жарықтандыру Электроосвещение					
12	Жылу Отопление	пешті / печное				
13		газ пешті / печное газовое				
14		ЖЭО-нан / от ТЭЦ				
15		АГВ-дан / от АГВ				
16		жеке жылу қондырғылнан от индивидуальной отопительной установки	газбен на газе			
17			қатты отынмен на твердом топливе			
18		аудандық қазандығынан от районной котельной	газбен на газе			
19			қатты отынмен на твердом топливе			
20	Басқа жұмыстар / Разные работы					

Техникалық паспортқа қоса берілетін құжаттардың тізбесі
 Перечень документов, прилагаемых к техническому паспорту:

1. Қабаттық жоспарлар
Поэтажные планы
2. Қабаттық жоспарларға экспликация
Экспликация к поэтажным планам
3. Ерекше белгілері
Особые отметки

2000 года постройки

НЕГІЗГІ ҚҰРЫЛЫСТЫҢ КОНСТРУКТИВТІК ЭЛЕМЕНТТЕРІНІҢ ТЕХНИКАЛЫҚ СИПАТТАМАСЫ
ТЕХНИЧЕСКОЕ ОПИСАНИЕ КОНСТРУКТИВНЫХ ЭЛЕМЕНТОВ ОСНОВНОГО СТРОЕНИЯ

№	Конструктивтік элементтердің атауы Наименование конструктивных элементов	Конструктивтік элементтердің сипаттамасы (материал, өрленуі және т.б.) Описание конструктивных элементов (материал, отделка и т.д.)	Техникалық жағдайы (отыруы, шіруі, жарылуы және т.б.) Техническое состояние (осадка, гниль, трещины и т.д.)	Тозу % Износ %	Ағымдағы өзгерістер / Текущие изменения	
1	2	3	4	5	6	
Б - котельная						
1	Іргетасы Фундамент	т/б блоктар ж/б блоки	Барынша қанағаттанарлықсыз Не вполне	35		
2	а) ішкі және сыртқы тұрақты қабырғалары наружные и внутренние капитальные стены	т/б плиталар ж/б плиты	Барынша қанағаттанарлықсыз Не вполне	35		
	б) ара қабырға перегородки	т/б плиталар ж/б плиты	Барынша қанағаттанарлықсыз Не вполне	35		
3	Аражабын Перекрытия	шатырлық чердачное	т/б плиталар ж/б плиты	Барынша қанағаттанарлықсыз Не вполне	35	
		қабатаралық междуэтажное				
4	шатыр кровля	жұмсақ мягкая	Барынша қанағаттанарлықсыз Не вполне	35		
5	Еден Полы	1-ші қабаттың 1-го этажа	жер земля	Барынша қанағаттанарлықсыз Не вполне	35	
		келесі қабаттардың последующих этажей				
6	Ойықтар Проемы	терезелер окна	қарапайым простые	Барынша қанағаттанарлықсыз Не вполне	35	
		есіктер двери	металды металлические	Барынша қанағаттанарлықсыз Не вполне	35	
7	Өрлеу жұмыстары Отделочные работы	ішкі внутренние	сырланған штукатурено	Барынша қанағаттанарлықсыз Не вполне	35	
		сыртқы наружные	сырланған штукатурено	Барынша қанағаттанарлықсыз Не вполне	35	
8	Ыстық су мен қамтамасыздандырылған Горячее водоснабжение					
9	Су құбыры / Водопровод					
10	Канализация / Канализация					
11	Электрмен жарықтандыру Электроосвещение					
12	Жылу Отопление	пешті / печное				
13		газ пешті / печное газовое				
14		ЖЭО-нан / от ТЭЦ				
15		АГВ-дан / от АГВ				
16		жеке жылу қондырғылнан от индивидуальной отопительной установки	газбен на газе			
17			қатты отынмен на твердом топливе			
18		аудандық қазандығынан от районной котельной	газбен на газе			
19			қатты отынмен на твердом топливе			
20	Басқа жұмыстар / Разные работы					

Техникалық паспортқа қоса берілетін құжаттардың тізбесі
 Перечень документов, прилагаемых к техническому паспорту:

- Қабаттық жоспарлар
Поэтажные планы _____ 1
- Қабаттық жоспарларға экспликация
Эспликация к поэтажным планам _____ 1
- Ерекше белгілері
Особые отметки _____

1990 года постройки

НЕПЗГІ ҚҰРЫЛЫСТЫҢ КОНСТРУКТИВТІК ЭЛЕМЕНТТЕРІНІҢ ТЕХНИКАЛЫҚ СИПАТТАМАСЫ
ТЕХНИЧЕСКОЕ ОПИСАНИЕ КОНСТРУКТИВНЫХ ЭЛЕМЕНТОВ ОСНОВНОГО СТРОЕНИЯ

№	Конструктивтік элементтердің атауы Наименование конструктивных элементов	Конструктивтік элементтердің сипаттамасы (материал, өрленуі және т.б.) Описание конструктивных элементов (материал, отделка и т.д.)	Техникалық жағдайы (отыруы, шіруі, жарылуы және т.б.) Техническое состояние (осадка, гниль, трещины и т.д.)	Тозу % Износ %	
1	2	3	4	5	
В - гараж					
1	Іргетасы Фундамент	т/б блоктар ж/б блоки	Барынша қанағаттанарлықсыз Не вполне	35	
2	а) ішкі және сыртқы тұрақты қабырғалары наружные и внутренние капитальные стены	т/б плиталар ж/б плиты	Барынша қанағаттанарлықсыз Не вполне	35	
	б) ара қабырға перегородки	т/б плиталар ж/б плиты	Барынша қанағаттанарлықсыз Не вполне	35	
3	Аражабың Перекрытия	шатырлық чердачное	т/б плиталар ж/б плиты	Барынша қанағаттанарлықсыз Не вполне	
		қабатаралық междуэтажное			
4	шатыр кровля	жұмсақ мягкая	Барынша қанағаттанарлықсыз Не вполне	35	
5	Еден Полы	1-ші қабаттың 1-го этажа	жер земля	Барынша қанағаттанарлықсыз Не вполне	
		келесі қабаттардың последующих этажей			
6	Ойықтар Проемы	терезелер окна	қарапайым простые	Барынша қанағаттанарлықсыз Не вполне	
		есіктер двери	металды металлические	Барынша қанағаттанарлықсыз Не вполне	
7	Өрлеу жұмыстары Отделочные работы	ішкі внутренние			
		сыртқы наружные			
8	Ыстық су мен қамтамастандырылған Горячее водоснабжение				
9	Су құбыры / Водопровод				
10	Канализация / Канализация				
11	Электрмен жарықтандыру Электроосвещение				
12	Жылу Отопление	пешті / печное			
13		газ пешті / печное газовое			
14		ЖЭО-нан / от ТЭЦ			
15		АГВ-дан / от АГВ			
16		жеке жылу қондырғылнан от индивидуальной отопительной установки	газбен на газе		
17			қатты отынмен на твердом топливе		
18		аудандық қазандығынан от районной котельной	газбен на газе		
19	қатты отынмен на твердом топливе				
20	Басқа жұмыстар / Разные работы				

Техникалық паспортқа қоса берілетін құжаттардың тізбесі
 Перечень документов, прилагаемых к техническому паспорту:

1. Қабаттық жоспарлар

Позтажные планы

1

2. Қабаттық жоспарларға экспликация

Экспликация к поэтажным планам

1

3. Ерекше белгілері

Особые отметки

1990 года

НЕГІЗГІ ҚҰРЫЛЫСТЫҢ КОНСТРУКТИВТІК ЭЛЕМЕНТТЕРІНІҢ ТЕХНИКАЛЫҚ СИПАТТАМАСЫ
ТЕХНИЧЕСКОЕ ОПИСАНИЕ КОНСТРУКТИВНЫХ ЭЛЕМЕНТОВ ОСНОВНОГО СТРОЕНИЯ

№	Конструктивтік элементтердің атауы Наименование конструктивных элементов	Конструктивтік элементтердің сипаттамасы (материал, өрленуі және т.б.) Описание конструктивных элементов (материал, отделка и т.д.)	Техникалық жағдайы (отыруы, шіруі, жарылуы және т.б.) Техническое состояние (осадка, гниль, трещины и т.д.)	Тоғу % Износ %	Ағымдағы өзгерістер / Текущие изменения	
1	2	3	4	5	6	
Д - хоз. постройка						
1	Іргетасы Фундамент	бетонды - ленталы бетонно-ленточный	Барынша қанағаттанарлықсыз Не вполне	40		
2	а) ішкі және сыртқы тұрақты қабырғалары наружные и внутренние капитальные стены	құмды блок песчоблок	Барынша қанағаттанарлықсыз Не вполне	40		
	б) ара қабырға перегородки					
3	Аражабын Перекрытия	шатырлық чердачное	Барынша қанағаттанарлықсыз Не вполне	40		
		қабатаралық междуэтажное				
4	шатыр кровля	жұмсақ мягкая	Барынша қанағаттанарлықсыз Не вполне	40		
5	Еден Полы	1-ші қабаттың 1-го этажа	Барынша қанағаттанарлықсыз Не вполне	35		
		келесі қабаттардың последующих этажей				
6	Ойықтар Проемы	терезелер окна				
		есіктер двери				
7	Өрлеу жұмыстары Отделочные работы	ішкі внутренние сыртқы наружные				
8	Ыстық су мен қамтамастандырылған Горячее водоснабжение					
9	Су құбыры / Водопровод					
10	Канализация / Канализация					
11	Электрмен жарықтандыру Электроосвещение					
12	Жылу Отопление	пешті / печное				
13		газ пешті / печное газовое				
14		ЖЭО-нан / от ТЭЦ				
15		АГВ-дан / от АГВ				
16		жеке жылу қондырғылнан от индивидуальной отопительной установки	газбен на газе			
17			қатты отынмен на твердом топливе			
18		аудандық қазандығынан от районной котельной	газбен на газе			
19			қатты отынмен на твердом топливе			
20	Басқа жұмыстар / Разные работы					

Техникалық паспортқа қоса берілетін құжаттардың тізбесі
 Перечень документов, прилагаемых к техническому паспорту:

- Қабаттық жоспарлар
Позтажные планы _____ 1
- Қабаттық жоспарларға экспликация
Экспликация к позтажным планам _____ 1
- Ерекше белгілері
Особые отметки _____

1990 года постройки

**ЖЕР УЧАСКЕСІНІҢ ЭКСПЛИКАЦИЯСЫ, м2
ЭКСПЛИКАЦИЯ ЗЕМЕЛЬНОГО УЧАСТКА, м2**

Жер бағытын өзгертетін құжаттар бойынша / По землеотводным документам	Шындығында пайдаланғаны бойынша / По фактическому использованию	Салынған аудан, м2 / Застроенная площадь, м2						Салынбаған аудан / Незастроенная площадь									
		барлығы / всего	негізгі құрылыс астында / под основными строениями	Басқа да салулар мен құрылыс астында / под прочими постройками и сооружениями	асфальт жабулар / асфальтовые покрытия	басқа да алмаст. / прочие замощения	топырақ / грунт	Жабдықталған аудандар / Оборудованные площадки				жасыл отырғызулар / зеленые насаждения					
								барлығы / всего	Спорттық / спортивные	балалардың / детские	шаруашылық / хозяйственные	барлығы / всего	оның ішінде / в том числе				
													ағашты көгал алаң / газон с деревьями	жемісті бак / плодородный сад	көгал алаң, гүл өсетін клумба / газоны, цветочные клумбы	бақша / огород	басқа / прочие
1	2	3	4	5	6	7	8	9	10	11	12	13	14	15	16	17	18
1,6880 га	1,6880 га																

Негізгі және қызметтік құрылыстардың, суық жалғай салынғандардың, подвалдардың, аула құрылыстарының, жолдардың тағайындауы мен сипаттамасы / Назначение и характеристика основных и служебных строений, холодных пристроек, подвалов, дворовых сооружений, замощений

Жоспар бойынша литер / Литер по плану	Тағайындау / Назначение	Ауданы, м2 / Площадь, м2	Көлемі, м3 / Объем, м3	Тозу / Износ, %	Конструктивтік элементтердің сипаттамасы / Описание конструктивных элементов					
					іргетас / фундамент	қабырғалар және калкалар / стены и перегородки	жабылулар / перекрытия	төбе жабындысы / кровля	едендер / полы	ойықтар / проемы
1	2	3	4	5	6	7	8	9	10	11
Д	шаруашылық жалғай салу	41,4	186,3	35	бетонды - ленталы	күмді блок песскоблок		жұмсақ мягкая	жер земля	
А	мектеп Здание средней школы	2824,2	16945,2	35	т/б блоктар ж/б блоки	темірлі бетон железобетон	т/б плиталар ж/б плиты	профилді тақта профлист	тактайлы дощатый	пластик пластик
а	тамбур тамбур	12,6	31,5	30	шой тас - ленталы	кірпі кірпі		шифер шифер	ағаш дерево	карапайым простые
В	көлікжай гараж	106,6	479,7	35	т/б блоктар ж/б блоки	т/б плиталар ж/б плиты		жұмсақ мягкая	жер земля	карапайым простые
Б	қазандық котельная	162,9	733,0	35	т/б блоктар ж/б блоки	т/б плиталар ж/б плиты		жұмсақ мягкая	жер земля	карапайым простые
Итого:		3147,7	18575,7							

Орындаған маман(дар)
Выполнил(и) специалист(ы)

(Т.А.Ә., қолы / Ф.И.О., подпись)

Шерияздан Н.

Бөлімше басшысы

Руководитель отделения

(Т.А.Ә., қолы / Ф.И.О., подпись)

Аубакиров М.Н.


13.03.2022


ж.

жағдайына құрастырылған



реестровый № заказ 10100571823665

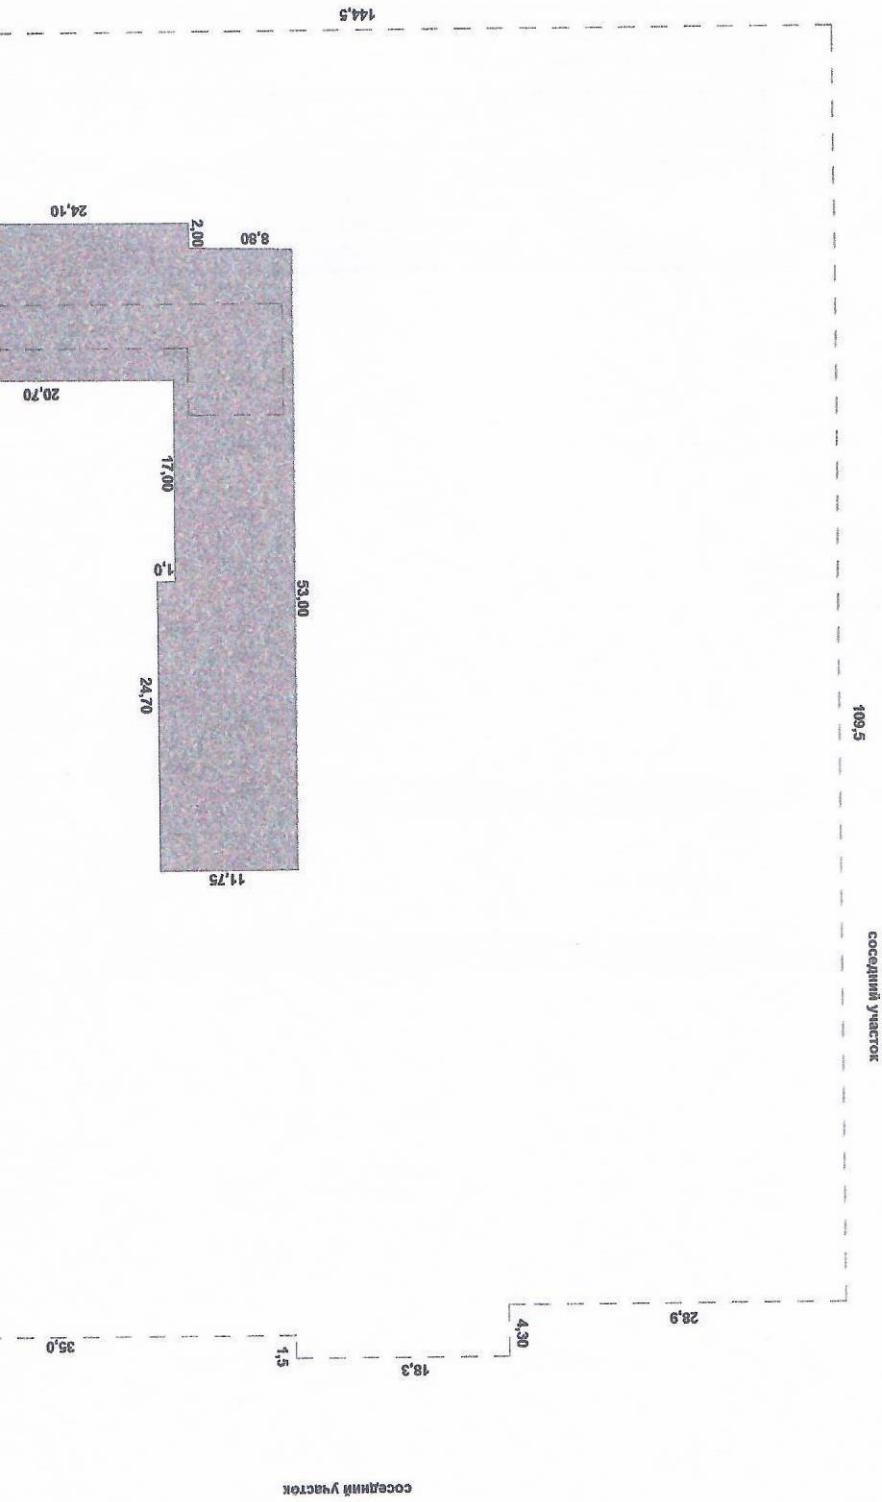

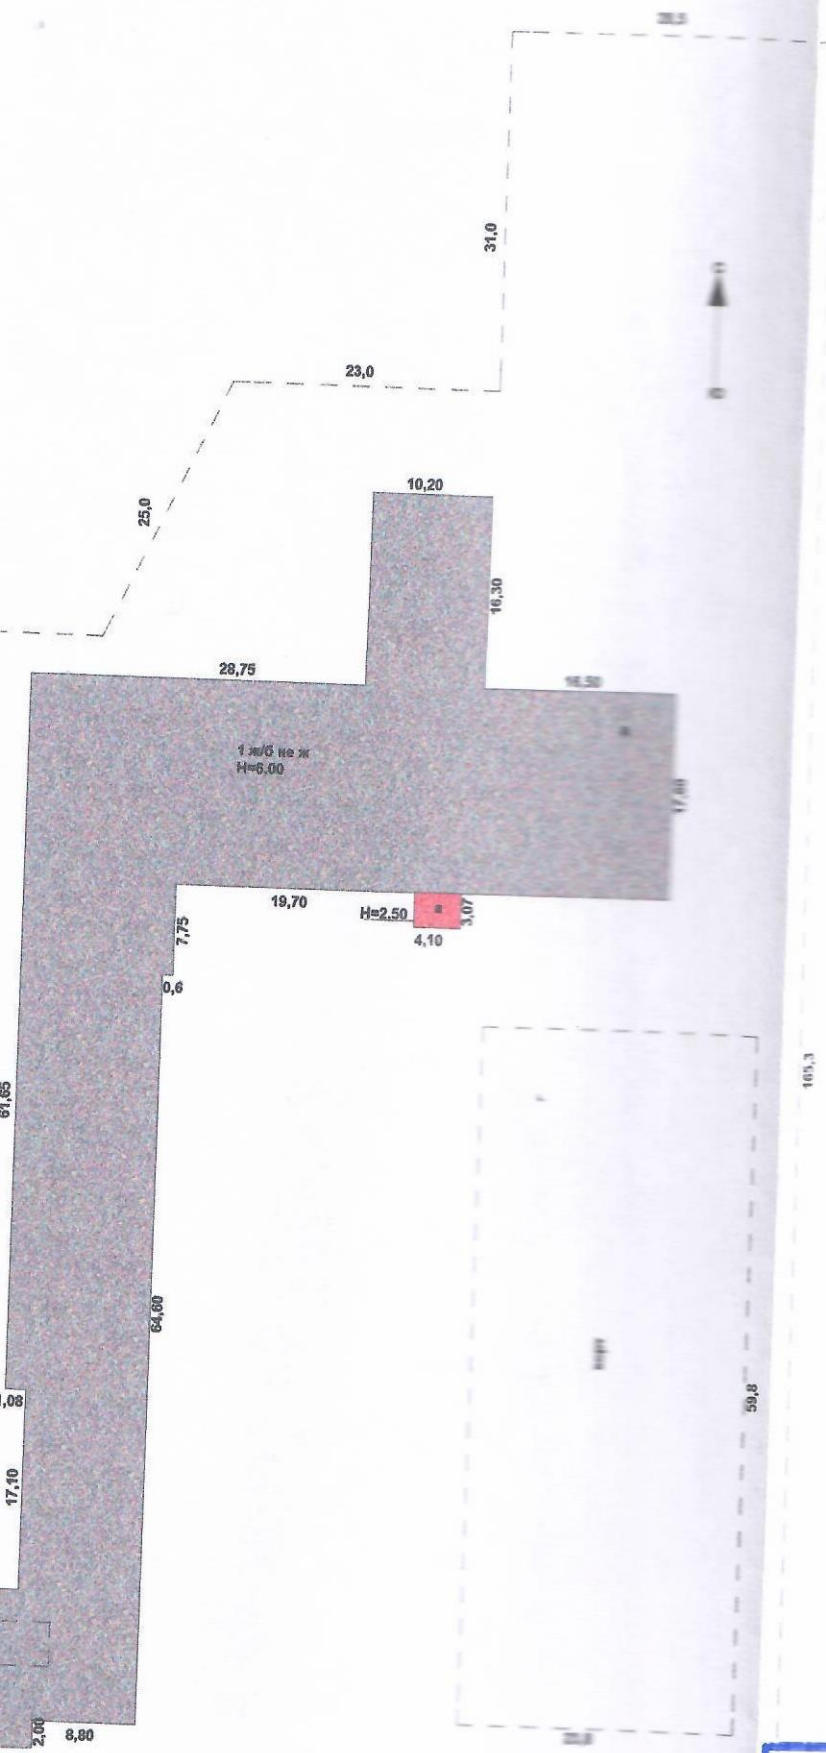


«Азаматтарға арналған үкімет» мемлекеттік корпорациясы»
 коммерциялық емес акционерлік қоғамының
 Ақмола облысы бойынша филиалының
 Жарқайың аудандық Тіркеу және жер кадастры бөлімі

Мекен-жайы: г. Даржауыс
 Адрес: қу. Қолбалақов, а. 36

Жер учаскесінің жоспары
 План земельного участка

М 1: 650

күні / дата	Орындаушы	ТАӘ / ФИО	қолы / подпись
13.03.22	маман	Ильнерзали	
	тексерді	Аубакиров	

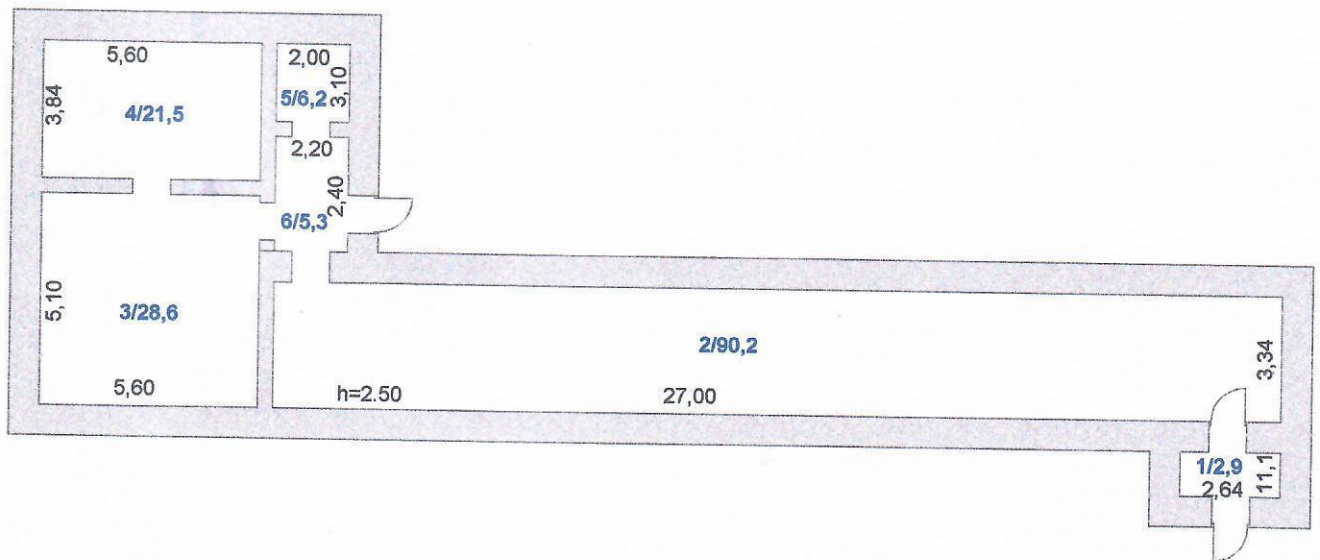

«Азаматтарға арналған үкімет» мемлекеттік корпорациясы» коммерциялық емес акционерлік қоғамының Ақмола облысы бойынша филиалының Жарқайың аудандық Тіркеу және жер кадастры бөлімі			
Мекен-жайы: г. Перевозчик Адрес: ул. Комсомольская 1, ф. 39			
Қабаттық жоспар Позэтажный план			М 1:200
күні / дата	Орындаушы	ТАӘ / ФИО	қолы / подпись
13.03.2022	маман	Перевозчик	
	тексерді	Тубеширов М.Ч.	

ЖЫЛЖЫМАЙТЫН МҮЛІК ОБЪЕКТИСІ ЖОСПАРЫНА ЭКСПЛИКАЦИЯ (к Ф-2)
ЭКСПЛИКАЦИЯ К ПЛАНУ ОБЪЕКТА НЕДВИЖИМОГО ИМУЩЕСТВА (к Ф-2)


Жазылу уақыты / Дата записи		Жоспар бойынша литер / Литер по плану			Үйдің литерінің нөмірі / Номер помещения, квартиры			Үйдің литерінің бөліктерінің пайдалануының белгілеуі / Назначение частей помещения, квартиры			Ішкі өлшемі бойынша алаң (кв.м.) оның ішінде Площадь по внутреннему обмеру (кв. м.), в том числе															
1	2	3	4	5	6	7	8	9	10	11	12	13	14	15	16	17	18	19	20	21	22	23	24	25	26	27
						Жыллы / Общая	Пайдалы / Полезная	Тұрғын / Жилая	Тұрғын емес / Нежилая	Бөлек пәтерлерде / В отдельных квартирах	Жатақханаларда / В общежитиях	Қонақ үйлерде / В гостиницах	Саудалық / Торговая	Өнеркәсіптік - өндірістік жайлар мен ғимараттар / Производ. зданий и сооружений	Қоймақ / Складская	Халыққа білім беру мекемелері / Учреждений народного образования	Тұрмыстық қызмет көрсету кәсіпорындары / Предприятия бытового обслуживания	Басқару - ғылыми, банкер, қоғамдық және ұйымдар мен мекемелер / Организаций и учреждений управления, научных, банковских, общественных и т.п.	Қоғамдық тамақтану кәсіпорындары / Предприятия общественного питания	Денсаулық сақтау, емдеу бағытындағы мекемелер / Учреждений здравоохранения, лечебного назначения	Дене шынықтыру, спорттық / Физкультурно - спортивная	Дене шынықтыру және өнерлік мекемелер / Учреждений культуры и искусства	Көпкілік жайлар мен ғимараттар / Транспортных зданий и сооружений	Инженерлік желілер құрылысы / Сооружений инженерных сетей	Ғарышлар / У арақей	Басқалар / Прочие
13.03.2022	А	0		1	коридор	2,9										2,9										
				2	помещение	90,2										90,2										
				3	помещение	28,6										28,6										
				4	помещение	21,5										21,5										
				5	помещение	6,2										6,2										
				6	помещение	5,3										5,3										
					Итого по этажу:	154,7										154,7										
					ИТОГО:	154,7										154,7										

Орындаған маман(дар)
Выполнил(и) специалист(ы)
13.03.2022



Шерияздан Н.

Бөлімше басшысы
Руководитель отделения

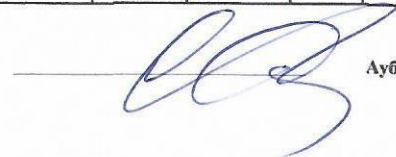

Аубакиров М.Н.





Плт. А
Н=6,90

ул. Комсомольская № 36


«Азаматтарға арналған үкімет» мемлекеттік корпорациясы»
 коммерциялық емес акционерлік қоғамының
 Ақмола облысы бойынша филиалының
 Жарқайың аудандық Тіркеу және жер кадастры бөлімі


Мекен-жайы: г. Дарсакан 04
 Адрес: ул. Комсомольская д. 36

Қабаттық жоспар
 поэтажный план

М 1:200

күні / дата	Орындаушы	ТАӨ / ФИО	Қолы / Подпись
	мамән	Сергей	[Signature]
	тексерді	Сергей	[Signature]

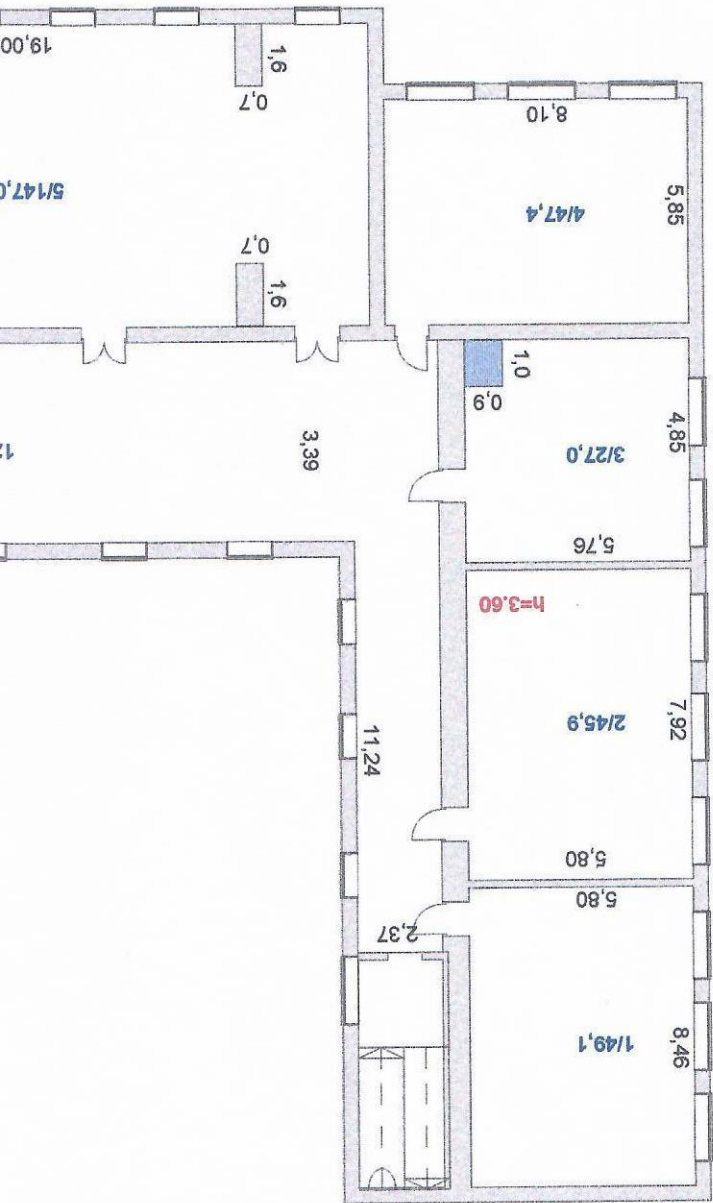

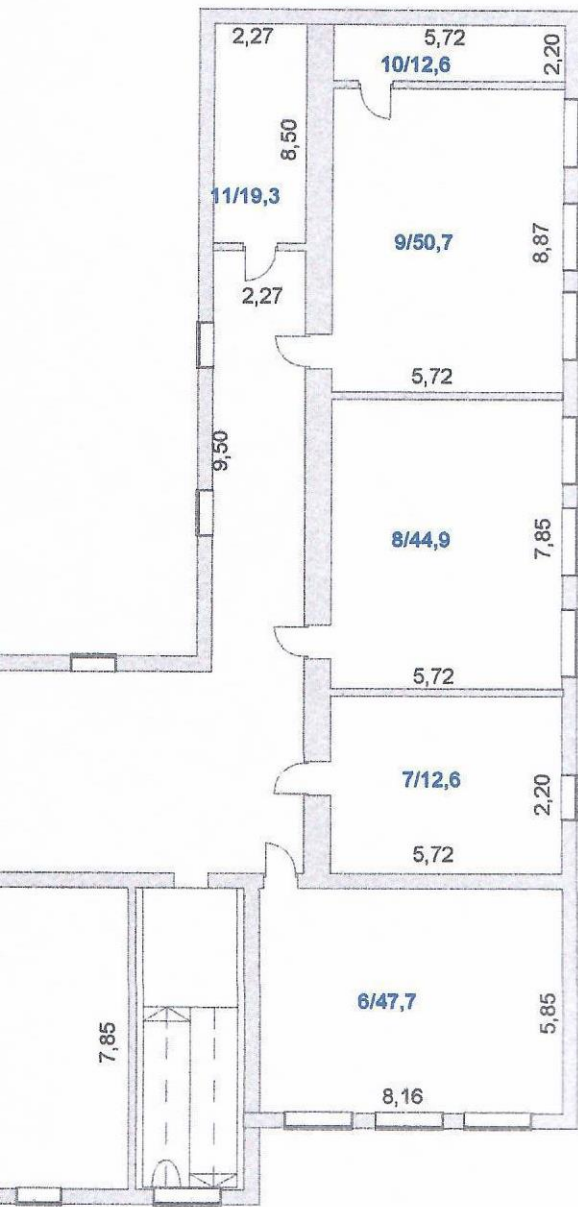

«Азаматтарға арналған үкімет» мемлекеттік корпорациясы»
 коммерциялық емес акционерлік қоғамының
 Ақмола облысы бойынша филиалының
 Жарқайын аудандық Тіркеу және жер кадастры бөлімі

Мекен-жайы: 1. Державин ст
 Адрес: ұр. Қосымашылар көшесі, ү. 36

Қабаттық жоспар
 поэтажный план


М 1:200

күні / дата	Орындаушы	ТАӘ / ФИО	қолы / Подпись
13.03.2022	маман	Мерген Әли	
	тексерді	Ауыспас М.Ч.	

ЖЫЛЖЫМАЙТЫН МҮЛІК ОБЪЕКТІСІ ЖОСПАРЫНА ЭКСПЛИКАЦИЯ (к Ф-2)
ЭКСПЛИКАЦИЯ К ПЛАНУ ОБЪЕКТА НЕДВИЖИМОГО ИМУЩЕСТВА (к Ф-2)

						Ішкі өлшемі бойынша алаң (кв.м.) оның ішінде																					
						Площадь по внутреннему обмеру (кв. м.), в том числе																					
1	2	3	4	5	6	7	8	9	10	11	12	13	14	15	16	17	18	19	20	21	22	23	24	25	26	27	
Жазылу уақыты / Дата записи	Жоспар бойынша литер / Литер по плану	Қабаттар / Этажи	Үйдің пәтердің номері / Номер помещения, квартиры	Үйдің пәтердің белгілері мен номері / Номера частей помещения, квартиры	Үйдің пәтердің белгілерін пайдалануының белгілері / Назначение частей помещения, квартир	Жалпы / Общая	Пайдалы / Полезная	Тұрғын / Жылая	Тұрғын емес / Нежилая	Бөлек пәтерлерде / В отдельных квартирах	Жатақханаларда / В общежитиях	Қонақ үйлерде / В гостиницах	Саудалық / Торговая	Өнеркәсіптік - өндірістік жайлар мен ғимараттар / Промыш - производ. зданий и сооружений	Қоймақ / Складская	Халыққа өлшем беру мекемелері / Учреждений народного образования	Тұрмыстық қызмет көрсету кәсіпорындары / Предприятия бытового обслуживания	Басқару, ғалымдар, банктер, қоғамдық және ұйымдар мен мекемелер / Организаций и учреждений управления, научных, банковских, общественных и т.п.	Қоғамдық тамақтану кәсіпорындары / Предприятий общественного питания	Денсаулық сақтау, емделу, бағытталған мекемелер / Учреждения здравоохранения, лечебного назначения	Дене шынықтыру, спорттық / Физкультурно - спортивная	Дене шынықтыру және өнерлік мекемелер / Учреждений культуры и искусств	Көліктік жайлар мен ғимараттар / Транспортных зданий и сооружений	Инженерлік желілер құрылысы / Сооружений инженерных сетей	Гараждар / Уаражей	Басқалар / Прочие	
13.03.2022	A	2	1	кабинет		49,1										49,1											
			2	кабинет		45,9										45,9											
			3	медицинский кабинет		27,0										27,0											
			4	кабинет		47,4										47,4											
			5	актовый зал		147,0										147,0											
			6	кабинет		47,7										47,7											
			7	кабинет		12,6										12,6											
			8	кабинет		44,9										44,9											
			9	кабинет		50,7										50,7											
			10	кабинет		12,6										12,6											
			11	помещение		19,3										19,3											
			12	коридор		140,1										140,1											
				ИТОГО:		322,2										322,2											


Орындаған маман(дар)
 Выполнил(и) специалист(ы)
 13.03.2022



 Шерияздан Н.

Бөлімше басшысы
 Руководитель отделения


 Аубакиров М.Н.

Лит.Б
Н=4,50

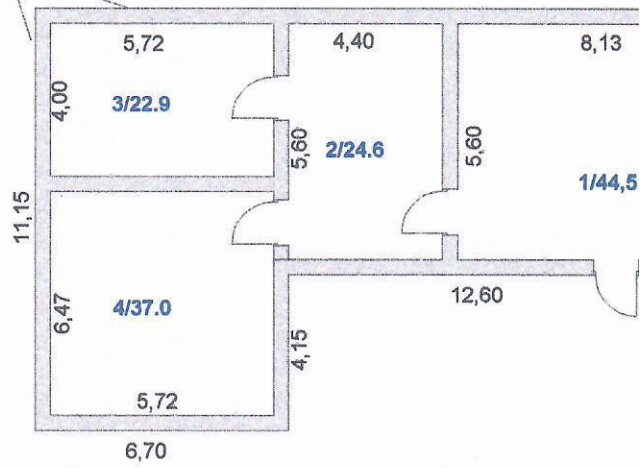

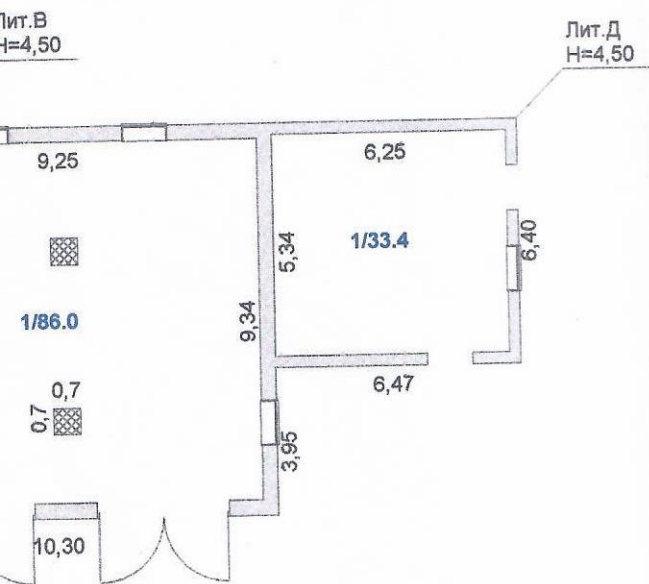


<p>«Азаматтарға арналған үкімет» мемлекеттік корпорациясы» коммерциялық емес акционерлік қоғамының Ақмола облысы бойынша филиалының Жарқайын аудандық Тіркеу және жер кадастры бөлімі</p>			
<p>Мекен-жайы: г. Дербіткенті к.к Адрес: чп. Коммунальная 1 ж. 36</p>			
<p>Қабаттық жоспар поэтажный план</p>			<p>М 1:200</p>
күні / дата	Орындаушы	ТАӘ / ФИО	қолы / подпись
13.03.2022	маман	Шериязов Р.	
	тексерді	Алтынсаров А.Н.	

**ЖЫЛЖЫМАЙТЫН МУЛІК ОБЪЕКТІСІ ЖОСПАРЫНА ЭКСПЛИКАЦИЯ (к Ф-2)
ЭКСПЛИКАЦИЯ К ПЛАНУ ОБЪЕКТА НЕДВИЖИМОГО ИМУЩЕСТВА (к Ф-2)**

						Итого: площадь объекта или (кв. м.) общей площади																						
						Площадь по внутреннему обмеру (кв. м.), в том числе																						
1	2	3	4	5	6	7	8	9	10	11	12	13	14	15	16	17	18	19	20	21	22	23	24	25	26	27		
						Жалпы / Общая	Пайдаланы / Полезная	Тұрғын / Жилая	Тұрғын емес / Нежилая	Басқа пайдалануға / В других целях	Жалпы пайдалануға / В общественных	Қолға ұстауға / В личном пользовании	Сараптама / Экспертная	Өнеркәсіптік - өндірістік жайлар мен ғимараттар / Производственные здания и сооружения	Қойылым / Складские	Мекендеу және басқа мақсаттар / Жилищно-бытовые назначения	Транспорттық құралдар / Транспортные средства	Транспорттық құралдар / Транспортные средства	Басқа мақсаттар / Другие назначения	Басқа мақсаттар / Другие назначения	Денсаулық сақтау жүйесі / Система здравоохранения	Денсаулық сақтау жүйесі / Система здравоохранения	Денсаулық сақтау жүйесі / Система здравоохранения	Денсаулық сақтау жүйесі / Система здравоохранения	Денсаулық сақтау жүйесі / Система здравоохранения	Денсаулық сақтау жүйесі / Система здравоохранения	Денсаулық сақтау жүйесі / Система здравоохранения	Денсаулық сақтау жүйесі / Система здравоохранения
03.2022	Б	1		1	помещение	44,5																					44,5	
				2	помещение	24,6																						24,6
				3	помещение	22,9																						22,9
				4	помещение	37,0																						37,0
					Итого по этажу:	129,0																						129,0
	В	1		1	гараж	86,0																					86,0	
					Итого по этажу:	86,0																						86,0
	Д	1		1	помещение	33,4																					33,4	
					Итого по этажу:	33,4																						33,4
					ИТОГО:	248,4																					86,0	162,4

Орындаған маман(дар)
Выполнил(и) специалист(ы)
13.03.2022

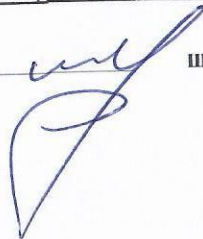 Шерияздан Н.

Бөлімше басшысы
Руководитель отделения

 Аубақиров М.Н.