

№ 0130517

Жер учаскесінің кадастрлық нөмірі: **01-283-002-1626**

Жер учаскесіне жеке меншік құқығы

Жер учаскесінің алаңы: **1,6876 га**

Жер учаскесін нысаналы тағайындау:

«Крупский атындағы орта мектебінің құрылысы мен

ғимаратына қызмет көрсету үшін

Жер учаскесін пайдаланудағы шектеулер мен

ауыртпалықтар: **жоқ**

Жер учаскесінің бөлінуі: **бөлінеді**

Кадастровый номер земельного участка: **01-283-002-1626**

Право частной собственности на земельный участок

Площадь земельного участка: **1,6876 га**

Целевое назначение земельного участка: **для**

обслуживания

зданий и сооружений средней школы имени «Крупской»

Ограничения в использовании и обременении земельного

участка:

нет


Делимость земельного участка: **делимый**

№ 0130517

Жер учаскесінің ЖОСПАРЫ
ПЛАН земельного участка

Учаскесінің орналасқан жері: **Қазақстан**
Республикасы Ақмола облысы, Жарқайың
ауданы, Державин қаласы, Комсомольская көшесі,
№ 36.

Местоположение участка: **Республика Казахстан,**
Акмолинская область, Жаркаинский район,
г. Державинск, улица Комсомольская, № 36.

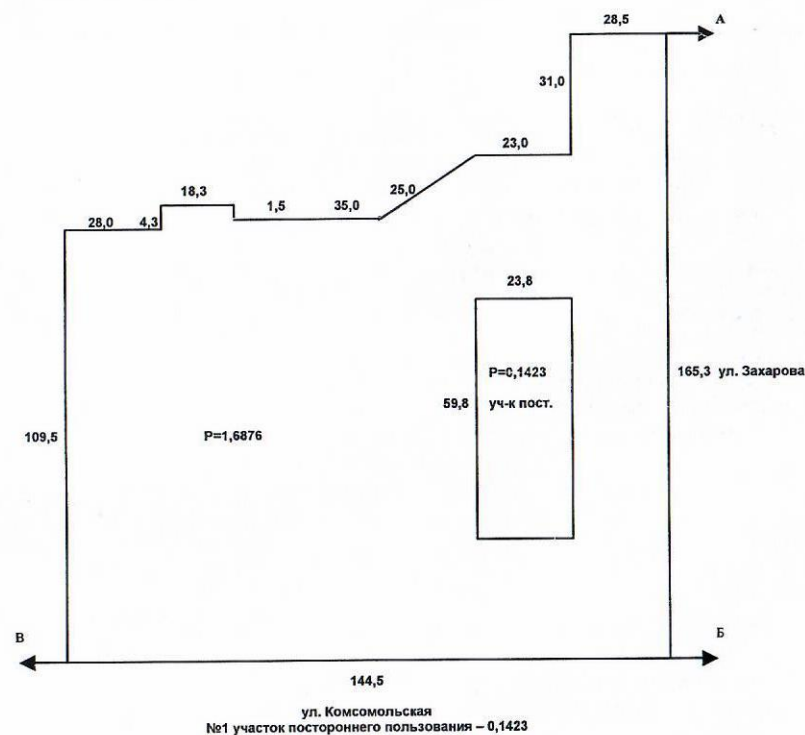

Шектесу учаскелерінің кадастрлық нөмірлері
(жер санаттары)
А-дан Б-ға дейін- Захарова көшесі
Б-дан В-ға дейін – Комсомольская көшесі
В-дан А-ға дейін – Державин қаласының
жерлері

Кадастровые номера
(категории земель)смежных участков
от А-до Б – улица Захарова
от Б до В – улица Комсомольская
от В до А – земли города Державинск

Масштаб 1:2000